



ΕΦΗΜΕΡΙΣ ΤΗΣ ΚΥΒΕΡΝΗΣΕΩΣ

ΤΗΣ ΕΛΛΗΝΙΚΗΣ ΔΗΜΟΚΡΑΤΙΑΣ

ΤΕΥΧΟΣ ΤΕΤΑΡΤΟ **Αρ. Φύλλου 1185**

17 Δεκεμβρίου 2004

ΠΕΡΙΕΧΟΜΕΝΑ

ΑΠΟΦΑΣΕΙΣ

Κήρυξη ως αναδασωτέας έκτασης εμβαδού 3,250 στρ. στη θέση "Μελιντζανί -Βιέθι" Περιφέρειας του Δήμου Κερατέας του Νομού Αττικής. 1

Κήρυξη ως αναδασωτέας έκτασης εμβαδού 64,87 στρ. στη θέση "Μετόχι" Περιφέρειας του Δήμου Αχαρνών του Νομού Αττικής.................................... 2

Κήρυξη ως αναδασωτέας έκτασης εμβαδού 1,120 στρ. στη θέση "Λούτσες" Περιφέρειας του Δήμου Κερατέας του Νομού Αττικής. 3

Κήρυξη ως αναδασωτέας έκτασης εμβαδού 2,300 στρ. στη θέση "Κορίτιζες-Αγιος Ιωάννης" Περιφέρειας του Δήμου Κερατέας του Νομού Αττικής. 4

ΑΠΟΦΑΣΕΙΣ

Αριθ. 4666 (1)

Κήρυξη ως αναδασωτέας έκτασης εμβαδού 3,250 στρ. στη θέση "Μελιντζανί -Βιέθι" Περιφέρειας του Δήμου Κερατέας του Νομού Αττικής.

Ο ΓΕΝΙΚΟΣ ΓΡΑΜΜΑΤΕΑΣ
ΠΕΡΙΦΕΡΕΙΑΣ ΑΤΤΙΚΗΣ

Έχοντας υπόψη:

1.- Τις διατάξεις:

α) Του άρθρου 117 παρ. 3 του Συντάγματος της Ελλάδος.

β) Του Ν. 3200/1955 "περί διοικητικής αποκεντρώσεως" όπως αυτές τροποποιήθηκαν μεταγενέστερα.

γ) Του Ν. 2503/1997 "Διοίκηση, οργάνωση, στελέχωση της Περιφέρειας κλπ".

δ) Του Ν. 998/1979 "Περί προστασίας των Δασών και των Δασικών εν γένει εκτάσεων της Χώρας και ειδικότερα:

δα) Του άρθρου 41 παρ. 1.

δβ) Του άρθρου 38 παρ. 1.

ε) Του Ν. 3208/03 "Περί προστασίας δασικών οικοσυστημάτων κτλ.".

2.- Τις εξής διαταγές του Υπουργείου Γεωργίας:

α) 160417/1180/9.7.1980.

β) 182447/3049/24.9.1980

3.- Την υπ' αριθ. οικ. 4649/4.10.2004 πρόταση του αρμοδίου Δασαρχείου Λαυρίου σχετικά με την κήρυξη ως αναδασωτέας της αναφερόμενης στο θέμα έκτασης, καθώς και την αριθ. 4971/18.10.2004 συμπληρωματική αναφορά - πρόταση του ιδίου Δασαρχείου συνοδευόμενη από την ΔΥ/15-10-04 έκθεση φωτοερμηνείας του δασολόγου Στυλιανού Κεχαγιά, αποφασίζουμε:

Κηρύσσουμε ως αναδασωτέα Δημόσια Δασική έκταση εμβαδού 3,250 στρ. (τριών στρεμμάτων και διακοσίων πενήντα χιλιοστών του στρέμματος) που βρίσκεται στην θέση "Μελιντζανί - Βιέθι" Περιφέρειας του Δήμου Κερατέας του Νομού Αττικής, η οποία απεικονίζεται στο προσαρτημένο στην παρούσα απόφασή μας διάγραμμα κλιμ. 1:1000 με στοιχεία οριογραμμής "Α, Β, Γ,...Ο, Π, Ρ, Α" και απόσπασμα πινακίδας χάρτη ΓΥΣ (αριθ. 6468/5) κλιμ. 1:5000 με στοιχεία οριογραμμής "Α, Β, Γ, Δ, Ε, Ζ, Η, Θ, Ι, Κ, Λ, Μ, Ν, Ξ, Ο, Α" και "Ν, Ξ, Π, Ρ, Σ, Τ, Υ, Ν" (ενσωματωμένα), η οποία αποτελεί αναπόσπαστο μέρος αυτής και έχει όρια:

Ανατολικά: Με χωματόδρομο σήμερα

Δυτικά: Με Δημόσια Δασική έκταση

Βόρεια: Με μη Δασική έκταση

Νότια: Με χορτολιβαδική έκταση σήμερα.

Σκοποί της κήρυξης της ανωτέρω έκτασης ως αναδασωτέας είναι, η διατήρηση του δασικού χαρακτήρα αυτής, ο αποκλεισμός διάθεσής της για άλλη χρήση και η αποκατάσταση της καταστραφείσης κατά το χρονικό διάστημα από το έτος 1994 και εντεύθεν από εκχέρσωση δασικής βλάστησης αποτελούμενης από αείφυλλα πλατύφυλλα (σχίνο, πρίνο) με ποσοστό κάλυψης 25%.

Η απόφαση αυτή να δημοσιευθεί στην Εφημερίδα της Κυβερνήσεως.


Αγία Παρασκευή, 22 Νοεμβρίου 2004

Ο Γενικός Γραμματέας Περιφέρειας
ΧΑΡΑΛΑΜΠΟΣ ΜΑΝΙΑΤΗΣ


ΣΧΕΔΙΑΓΡΑΜΜΑ

Καταληφθείσης Δημόσιας δασικής έκτασης Ε(Α,Β,Γ,Δ,Ε,Ζ,Η,Θ,Ι,Κ,Λ,Μ,Ν,Ξ,Ο,Π,Ρ,Α) = 3.250,00τ.μ. στη θέση "Μελτζανί Βγέθι" περιφέρειας Δήμου Κερατέας από τον Κωνσταντίνο Απαλό του Πέτρου κατοίκου Ν.Ιωνίας Αττικής οδός Ηρακλείου 167

ΚΛΙΜΑΚΑ : 1: 1.000

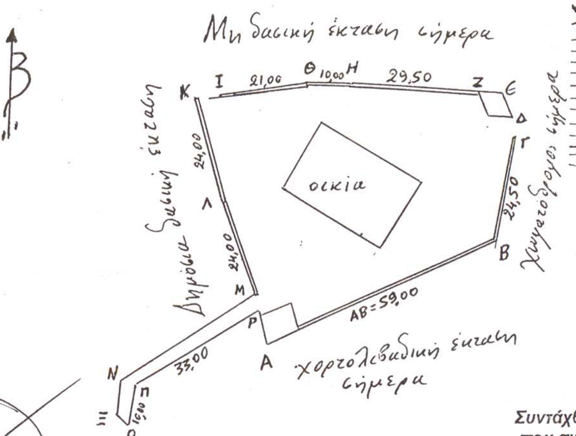

ΑΠΟΣΠΑΣΜΑ ΧΑΡΤΟΥ Γ.Υ.Σ. 6468/7 ΚΛ 1:5.000

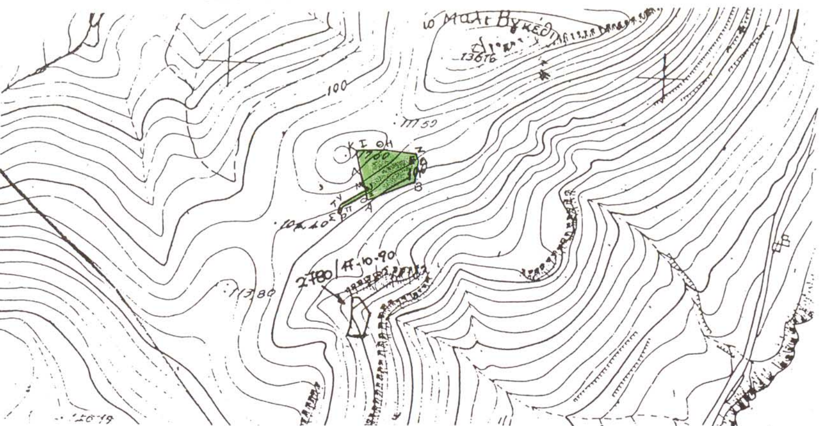

ΥΠΟΜΝΗΜΑ

Τοπογραφικό διάγραμμα έκτασης στη θέση «ΜΕΛΙΝΤΖΑΝΙ - ΒΙΕΘΙ» περιφέρειας Δήμου Κερατέας η οποία αποτελείται από τα τμήματα υπό στοιχεία (Α,Β,Γ,Δ,Ε,Ζ,Η,Θ,Ι,Κ,Λ,Μ,Ν,Ξ,Ο,Α.) εμβαδού τριών χιλιάδων εκατό τετρ.μέτρων(3.100τ.μ.) **και** (Ν,Ξ,Π,Ρ,Σ,Τ,Υ,Ν.) εμβαδού εκατόν πενήντα τετρ.μέτρων(150,00τ.μ.), συνολικού εμβαδού τριών χιλιάδων διακοσίων πενήντα τετρ.μέτρων(3.250,00τ.μ.).


ΛΑΥΡΙΟ 28 - 9 - 2004
ΓΙΑ ΤΗΝ ΣΥΝΤΑΞΗ
ΑΘΑΝΑΣΙΟΣ ΚΟΥΤΣΟΠΟΥΛΟΣ
ΔΑΣΟΠΟΝΟΣ

Συντάχθηκε σύμφωνα με το σχεδιάγραμμα που συνοδεύει την ΔΥ/28-9-2004 αναφορά του Δασονομείου Λαυρίου

ΛΑΥΡΙΟ 4-10-2004
Ο ΣΥΝΤΑΞΑΣ
ΚΑΛΠΑΞΙΔΗΣ ΑΝΑΣΤΑΣΙΟΣ
ΔΑΣΟΛΟΓΟΣ





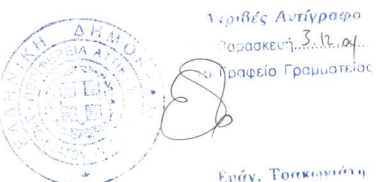

ΠΡΟΣΑΡΤΑΤΑΙ
Στην αριθ. 4666/2004 απόφασή μας
Αγ. Παρασκευή 29-11-04
Ο Γεν. Γραμματέας Περιφέρειας Αττικής
Τ.Σ.Υ.
ΧΑΡΑΛΑΜΠΟΣ ΜΑΝΙΑΤΗΣ

Αριθ. 4772 (2)

Κήρυξη ως αναδασωτέας έκτασης εμβαδού 64,87 στρ. στη θέση "Μετόχι" Περιφέρειας του Δήμου Αχαρνών του Νομού Αττικής.

Ο ΓΕΝΙΚΟΣ ΓΡΑΜΜΑΤΕΑΣ
ΠΕΡΙΦΕΡΕΙΑΣ ΑΤΤΙΚΗΣ

Έχοντας υπόψη:

1.- Τις διατάξεις: α) Του άρθρου 117 παρ. 3 του Συντάγματος της Ελλάδος.

β) Του Ν. 3200/1955 "περί διοικητικής αποκεντρώσεως" όπως αυτές τροποποιήθηκαν μεταγενέστερα.

γ) Του Ν. 2503/1997 "Διοίκηση, οργάνωση, στελέχωση της Περιφέρειας κλπ".

δ) Του Ν. 998/1979 "Περί προστασίας των Δασών και των Δασικών εν γένει εκτάσεων της Χώρας και ειδικότερα:

δα) Του άρθρου 41 παρ. 1

δβ) Του άρθρου 38 παρ. 1

ε) Του Ν. 3208/03 "Περί προστασίας δασικών οικοσυστημάτων κτλ.".

2.- Τις εξής διαταγές του Υπουργείου Γεωργίας:

α) 160417/1180/9.7.1980

β) 182447/3049/24.9.80

3.- Την υπ' αριθ. 4112/29.10.2004 πρόταση του αρμοδίου Δασαρχείου Πάρνηθας σχετικά με την κήρυξη ως αναδασωτέας της αναφερόμενης στο θέμα έκτασης, αποφασίζουμε:

Κηρύσσουμε ως αναδασωτέα Ιδιωτική (τμήμα 1)) και Δημόσια (τμήμα 2) δασική έκταση (δάσος) εμβαδού 64,870 στρ. (εξήντα τέσσερα στρεμμάτων και οχτακοσίων εβδομήντα χιλιοστών του στρέμματος) που βρίσκεται στην θέση "Μετόχι" Περιφέρειας του Δήμου Αχαρνών του Νομού Αττικής, η οποία απεικονίζεται με στοιχεία οριογραμμής τμήμα 1 "Α, α΄, β΄, γ΄, Χ΄, ψ, ψ΄, Ψ", Ω, Α" και τμήμα 2 "α΄, Β, Γ, Δ, Ε,...Τ, Υ, Φ, Χ, Χ΄, γ΄, β΄, α΄" στο προσαρτημένο στην παρούσα Απόφασή μας διάγραμμα, η οποία αποτελεί αναπόσπαστο μέρος αυτής και έχει όρια

Τμήμα 1

Ανατολικά: Με Ιδιωτική δασική έκταση

Δυτικά: Με Δημόσια δασική έκταση

Βόρεια: Με Δημόσια δασική έκταση

Νότια: Με Ιδιωτική δασική έκταση

Τμήμα 2

Ανατολικά: Με Ιδιωτική δασική έκταση

Δυτικά: Εν μέρει με Δημόσια δασική έκταση και εν μέρει με Ιδιωτική δασική έκταση

Βόρεια: Με Δημόσια δασική έκταση "


Νότια: Εν μέρει με ιδιωτική δασική έκταση και εν μέρει με αγροτική έκταση.

Σκοποί της κήρυξης της ανωτέρω έκτασης ως αναδασωτέας είναι, η διατήρηση του δασικού χαρακτήρα αυτής, ο αποκλεισμός διάθεσής της για άλλη χρήση και η αποκατάσταση της καταστραφείσης κατά το 3° δεκαήμερο του μηνός Αυγούστου του έτους 2004 από πυρκαγιά δασικής βλάστησης αποτελούμενης από χαλέπιο πεύκη με υπόροφο αειφύλλων πλατυφύλλων (πουρνάρι, σχίνο)με μέση πυκνότητα 90%.

Η απόφαση αυτή να δημοσιευθεί στην Εφημερίδα της Κυβερνήσεως.

Αγία Παρασκευή, 22 Νοεμβρίου 2004

Ο Γενικός Γραμματέας Περιφέρειας
ΧΑΡΑΛΑΜΠΟΣ ΜΑΝΙΑΤΗΣ

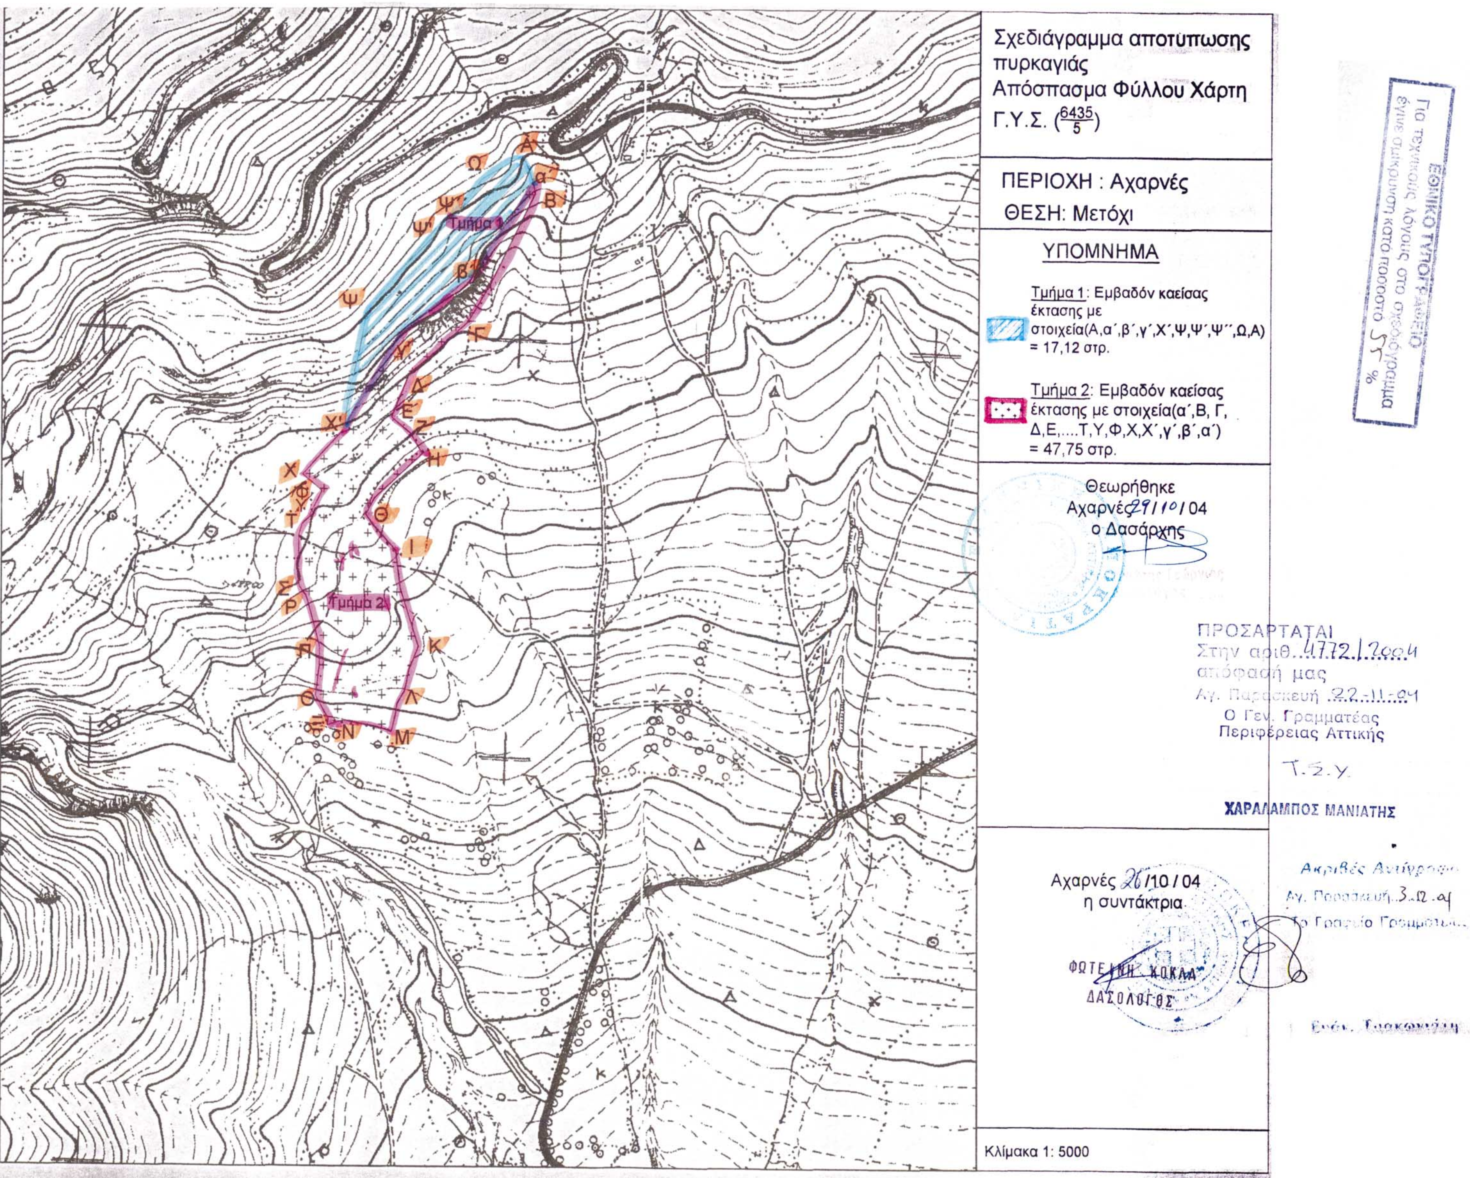

ΕΘΝΙΚΟ ΤΥΠΟΓΡΑΦΕΙΟ
Για τεχνικούς λόγους στο σχεδιόγραμμα έγινε σμίκρυνση κατά ποσοστό 55 %
Σχεδιάγραμμα αποτύπωσης πυρκαγιάς
Απόσπασμα Φύλλου Χάρτη
Γ.Υ.Σ. (6435/5)
ΠΕΡΙΟΧΗ : Αχαρνές
ΘΕΣΗ: Μετόχι
ΥΠΟΜΝΗΜΑ
Τμήμα 1: Εμβαδόν καείσας έκτασης με στοιχεία(Α,α΄,β΄,γ΄,Χ΄,Ψ,Ψ΄,Ψ΄΄,Ω,Α) = 17,12 στρ.
Τμήμα 2: Εμβαδόν καείσας έκτασης με στοιχεία(α΄,Β, Γ, Δ,Ε,....Τ,Υ,Φ,Χ,Χ΄,γ΄,β΄,α΄) = 47,75 στρ.
Θεωρήθηκε
Αχαρνές 29/10/04
ο Δασάρχης
ΠΡΟΣΑΡΤΑΤΑΙ
Στην αριθ. 4772/2004
απόφασή μας
Αγ. Παρασκευή 22-11-04
Ο Γεν. Γραμματέας
Περιφέρειας Αττικής
Τ.Σ.Υ.
ΧΑΡΑΛΑΜΠΟΣ ΜΑΝΙΑΤΗΣ
Αχαρνές 26/10/04
η συντάκτρια
ΦΩΤΕΙΝΗ ΚΟΚΚΑ
ΔΑΣΟΛΟΓΟΣ
Ακριβές Αντίγραφο
Αγ. Παρασκευή 3-12-04
Κλίμακα 1: 5000
Τμήμα 1
Τμήμα 2

Αριθ. :4855 (3)

Κήρυξη ως αναδασωτέας έκτασης εμβαδού 1,120 στρ. στη θέση "Λούτσες" Περιφέρειας του Δήμου Κερατέας του Νομού Αττικής.

Ο ΓΕΝΙΚΟΣ ΓΡΑΜΜΑΤΕΑΣ
ΠΕΡΙΦΕΡΕΙΑΣ ΑΤΤΙΚΗΣ

Έχοντας υπόψη:

1.-Τις διατάξεις:

α) Του άρθρου 117 παρ. 3 του Συντάγματος της Ελλάδος.

β) Του Ν. 3200/1955 "περί διοικητικής αποκεντρώσεως" όπως αυτές τροποποιήθηκαν μεταγενέστερα.

γ) Του Ν. 2503/1997 "Διοίκηση, οργάνωση, στελέχωση της Περιφέρειας κλπ".

δ) Του Ν. 998/1979 "Περί προστασίας των Δασών και των Δασικών εν γένει εκτάσεων της Χώρας και ειδικότερα:

δα) Του άρθρου 41 παρ. 1.

δβ) Του άρθρου 38 παρ. 1.

2.- Τις εξής διαταγές του Υπουργείου Γεωργίας:

α) 160417/1180/9.7.1980

β) 182447/3049/24.9.1980.

3.- Την υπ' αριθ. 5362/5.11.2004 πρόταση του αρμοδίου Δασαρχείου Λαυρίου σχετικά με την κήρυξη ως αναδασωτέας της αναφερόμενης στο θέμα έκτασης, αποφασίζουμε:

Κηρύσσουμε ως αναδασωτέα δημόσια δασική έκταση εμβαδού 1.120 στρ. (ενός στρέμματος και εκατόν είκοσι χιλιοστών του στρέμματος).

Η έκταση αυτή, που βρίσκεται στη θέση "Λούτσες" Περιφέρειας του Δήμου Κερατέας , του Νομού Αττικής απεικονίζεται με στοιχεία "Α-Β-Γ-Δ-Α" στο προσαρτημένο στην παρούσα Απόφασή μας διάγραμμα το οποίο αποτελεί αναπόσπαστο μέρος αυτής και έχει όρια:.

Ανατολικά: Με δασική έκταση

Δυτικά: Με δασική έκταση

Βόρεια: Με δασική έκταση


Νότια: Με δασική έκταση

Σκοποί της κήρυξης της ανωτέρω έκτασης ως αναδασωτέας είναι, η διατήρηση του δασικού χαρακτήρα αυτής, ο αποκλεισμός διάθεσής της για άλλη χρήση και η αποκατάσταση της καταστραφείσης κατά την πυρκαϊά της 9.9.2004 δασικής βλάστησης αποτελούμενης από αείφυλλα πλατύφυλλα (θάμνους πρίνου, σχίνου) με συγκόμωση >25%.

Η απόφαση αυτή να δημοσιευθεί στην Εφημερίδα της Κυβερνήσεως.

Αγία Παρασκευή, 22 Νοεμβρίου 2004
Ο Γενικκός Γραμματέας Περιφέρειας
ΧΑΡΑΛΑΜΠΟΣ ΜΑΝΙΑΤΗΣ

ΑΠΟΣΠΑΣΜΑ ΤΟΥ ΥΠ'ΑΡΙΘ. 6467/7 ΦΥΛΛΟΥ ΧΑΡΤΗ Γ.Υ.Σ. ΚΛ. 1: 5.000

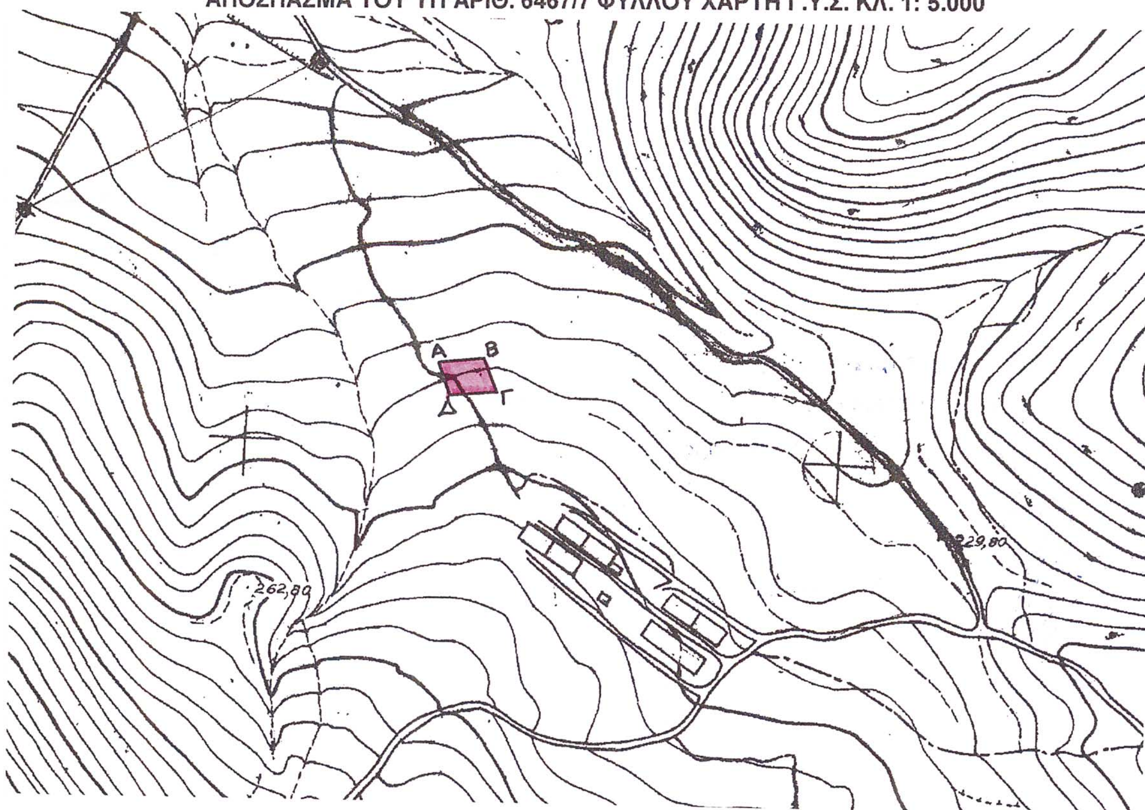

Υπόμνημα

*Τμήμα Δημόσιας δασικής έκτασης που κάηκε την 09-9-2004 στη θέση «ΛΟΥΤΣΕΣ» περιοχής Δήμου Κερατέας υπό στοιχεία **(Α,Β,Γ,Δ,Α.)** εμβαδού **ενός στρέμματος και εκατόν είκοσι χιλιοστών του στρέμματος(1,120 στρέμμ.).***

ΕΘΝΙΚΟ ΤΥΠΟΓΡΑΦΕΙΟ
Για τεχνικούς λόγους στο σχεδιάγραμμα έγινε σμίκρυνση κατά ποσοστό 78 %

ΛΑΥΡΙΟ 04-11-2004
Ο συντάκτης

Κεχαγιάς Στυλιανός
Δασολόγος

ΘΕΩΡΗΘΗΚΕ
Λαύριο 5 - 11 - 2004
Ο Δασάρχης Λαυρίου

Σίμνος Σωτήριος
Δασολόγος



Ακριβές Αντίγραφο
Αγ. Παρασκευή 3.12.04
Το Γραφείο Γραμματείας

Ευάγ. Τσακωνιάτη

ΠΡΟΣΑΡΤΑΤΑΙ
Στην αριθ. 4855/04
απόφασή μας
Αγ. Παρασκευή 22-11-04
Ο Γεν. Γραμματέας
Περιφέρειας Αττικής

Τ.Σ.Υ.

ΧΑΡΑΛΑΜΠΟΣ ΜΑΝΙΑΤΗΣ

Αριθ. 4857 (4)

Κήρυξη ως αναδασωτέας έκτασης εμβαδού 2,300 στρ. στη θέση "Κορίτιζες-Αγιος Ιωάννης" Περιφέρειας του Δήμου Κερατέας του Νομού Αττικής.

ΟΓΕΝΙΚΟΣ ΓΡΑΜΜΑΤΕΑΣ
ΠΕΡΙΦΕΡΕΙΑΣ ΑΤΤΙΚΗΣ

Έχοντας υπόψη:

1.-Τις διατάξεις:

α) Του άρθρου 117 παρ. 3 του Συντάγματος της Ελλάδος.

β) Του Ν. 3200/1955 "περί διοικητικής αποκεντρώσεως" όπως αυτές τροποποιήθηκαν μεταγενέστερα.

γ) Του Ν. 2503/1997 "Διοίκηση, οργάνωση, στελέχωση της Περιφέρειας κλπ"

δ) Του Ν. 998/1979 "Περί προστασίας των Δασών και των Δασικών εν γένει εκτάσεων της Χώρας και ειδικότερα:

δα) Του άρθρου 41 παρ. 1

δβ) Του άρθρου 38 παρ. 1.

2.- Τις εξής διαταγές του Υπουργείου Γεωργίας:

α) 160417/1180/9.7.1980

β) 182447/3049/24.9.1980.

3.- Την υπ' αριθ. 5361/5.11.2004 πρόταση του αρμοδίου Δασαρχείου Λαυρίου σχετικά με την κήρυξη ως αναδασωτέας της αναφερόμενης στο θέμα έκτασης, αποφασίζουμε:

Κηρύσσουμε ως αναδασωτέα δημόσια δασική έκταση εμβαδού 2.300 στρ. (δύο στρεμμάτων και τριακοσίων χιλιοστών του στρέμματος)

Η έκταση αυτή, που βρίσκεται στη θέση "Κορίτιζες-Αγιος Ιωάννης" Περιφέρειας του Δήμου Κερατέας , του Νομού Αττικής απεικονίζεται με στοιχεία "1-2-3-4-5-1" στο προσαρτημένο στην παρούσα Απόφασή μας διάγραμμα το οποίο αποτελεί αναπόσπαστο μέρος αυτής και έχει όρια:

Ανατολικά: Με δασική έκταση

Δυτικά: Με δασική έκταση

Βόρεια: Με δασική έκταση

Νότια: Με δασική έκταση


Σκοποί της κήρυξης της ανωτέρω έκτασης ως αναδασωτέας είναι, η διατήρηση του δασικού χαρακτήρα αυτής, ο αποκλεισμός, διάθεσής της για άλλη χρήση και η αποκατάσταση της καταστραφείσης κατά την πυρκαϊά της 24.9.2004 δασικής βλάστησης αποτελούμενης από αείφυλλα πλατύφυλλα (θάμνους πρίνου, σχίνου) με συγκόμωση >25%.

Η απόφαση αυτή να δημοσιευθεί στην Εφημερίδα της Κυβερνήσεως.

Αγία Παρασκευή, 22 Νοεμβρίου 2004

Ο Γεν. Γραμματέας Περιφέρειας
ΧΑΡΑΛΑΜΠΟΣ ΜΑΝΙΑΤΗΣ

ΑΠΟΣΠΑΣΜΑ ΤΟΥ ΥΠ'ΑΡΙΘ. 6468/7 ΦΥΛΛΟΥ ΧΑΡΤΗ Γ.Υ.Σ. ΚΛ. 1: 5.000

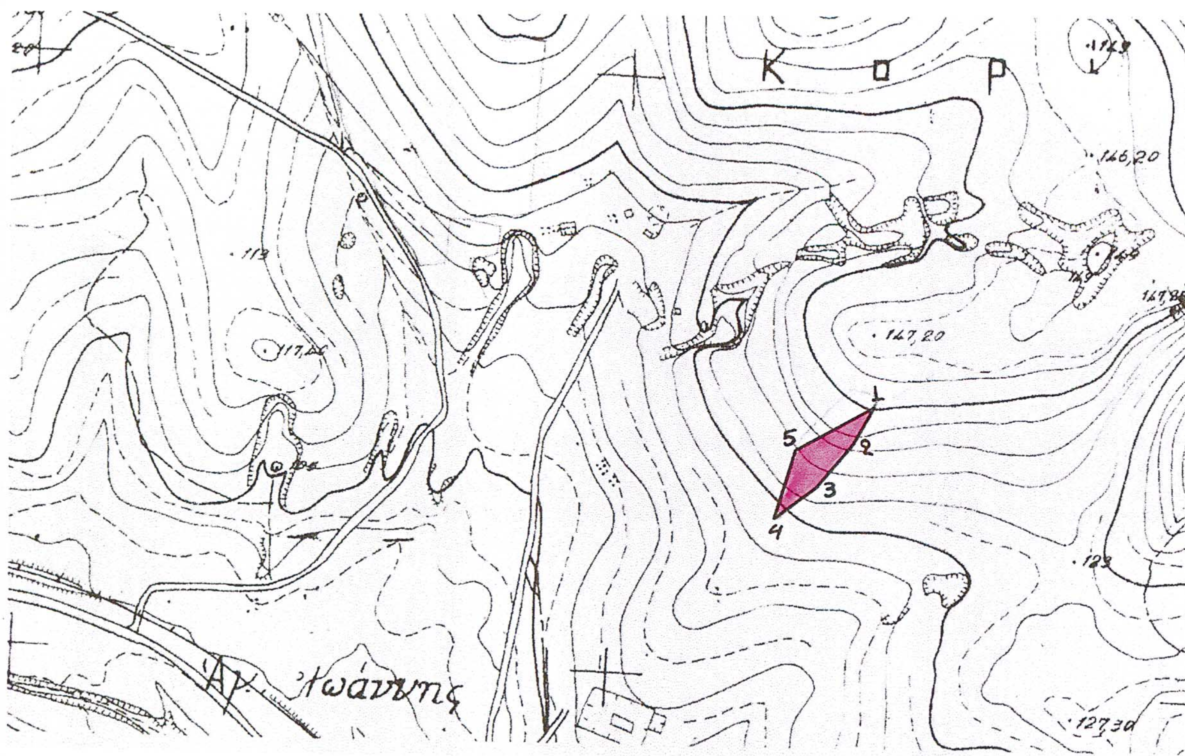

Υπόμνημα

*Τμήμα Δημόσιας δασικής έκτασης που κάνκε την 24-9-2004 στη θέση «Κορίτιζες-Αγ.Ιωάννης» περιοχής Δήμου Κερατέας υπό στοιχεία **(1,2,3,4,5,1.)** εμβαδού **δύο στρεμμάτων και τριακοσίων χιλιοστών του στρέμματος(2,300στρέμμ.)***

ΕΘΝΙΚΟ ΤΥΠΟΓΡΑΦΕΙΟ
Για τεχνικούς λόγους στο σχεδιάγραμμα έγινε σμίκρυνση κατά ποσοστό 73 %

ΛΑΥΡΙΟ 04-11-2004
Ο συντάκτης

Κεχαγιάς Στυλιανός
Δασολόγος

ΘΕΩΡΗΘΗΚΕ
Λαύριο 5-11-2004
Ο Δασάρχης Λαυρίου

Σίμνος Σωτήριος
Δασολόγος

3.12.04

ΠΡΟΣΑΡΤΑΤΑΙ
Στην αριθ. 4857/04
απόφασή μας
Αγ. Παρασκευή 22-11-04
Ο Γεν. Γραμματέας
Περιφέρειας Αττικής

Τ.Σ.Υ.

ΧΑΡΑΛΑΜΠΟΣ ΜΑΝΙΑΤΗΣ